



LEGENDE

- Limite Schéma Directeur
- Limite PAP
- Limite surface publique
- Limite construction souterraine (garages)
- Espace vert privé
- Espace vert privé sur construction souterraine (garages)
- Surface rue et place en pavé
- Chemin piéton en calibré
- Surfaces rues en enrobé
- Parking public en eco-pavé
- Parking privé
- Pelouse fleurie
- Prairie fleurie
- Prairie humide (bassin de rétention)
- Pelouse sur terre lave (bassin de rétention)
- Haie espace privé
- Arbre espace public
- Arbuste espace public
- Arbre espace privé en copropriété
- Arbre et arbuste dans espace privé
- Arbre et arbuste existants à conserver

Maître d'ouvrage: F&S Immo S.A.
16 rue de Bastogne
L-9154 Grosbous


Projet: PAP "Diederich" à ELL

Plan: Plan vert


Chef de projet: CM Ech: 1:500/1:100 Plan No: CM_PAP_PV_101
Dessiné: PG Date: 07-01-2021

Ind.	Dess.	Cont.	Date	Modifications
A				
B				
C				
D				


Coupe 1
éch: 1/100

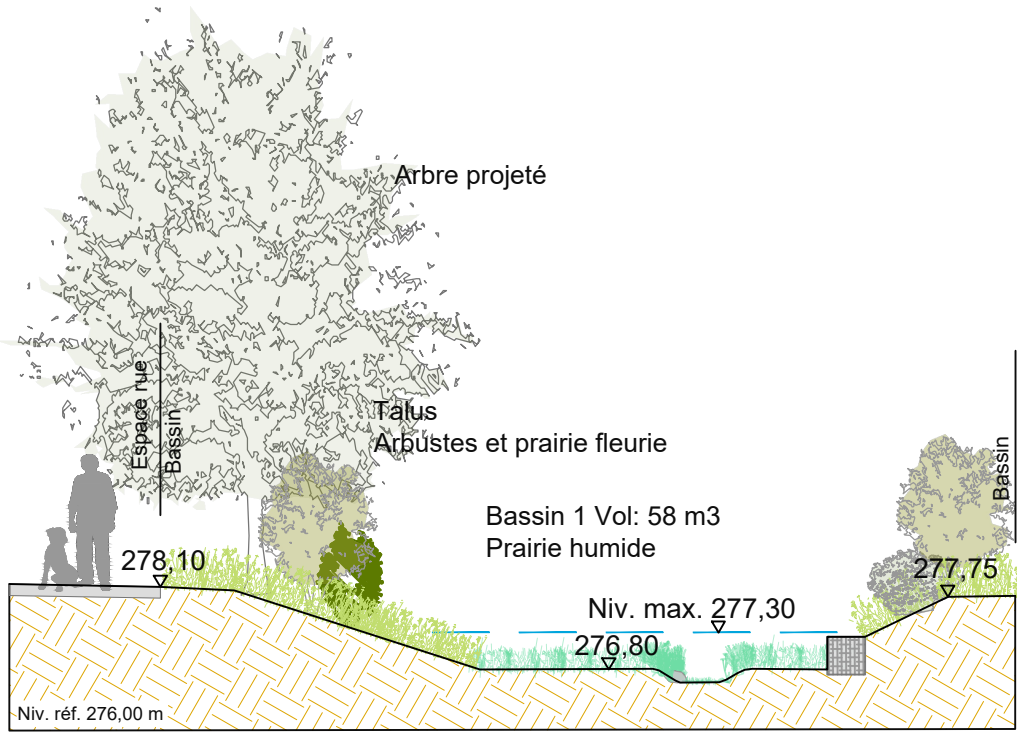


Coupe 2
éch: 1/100

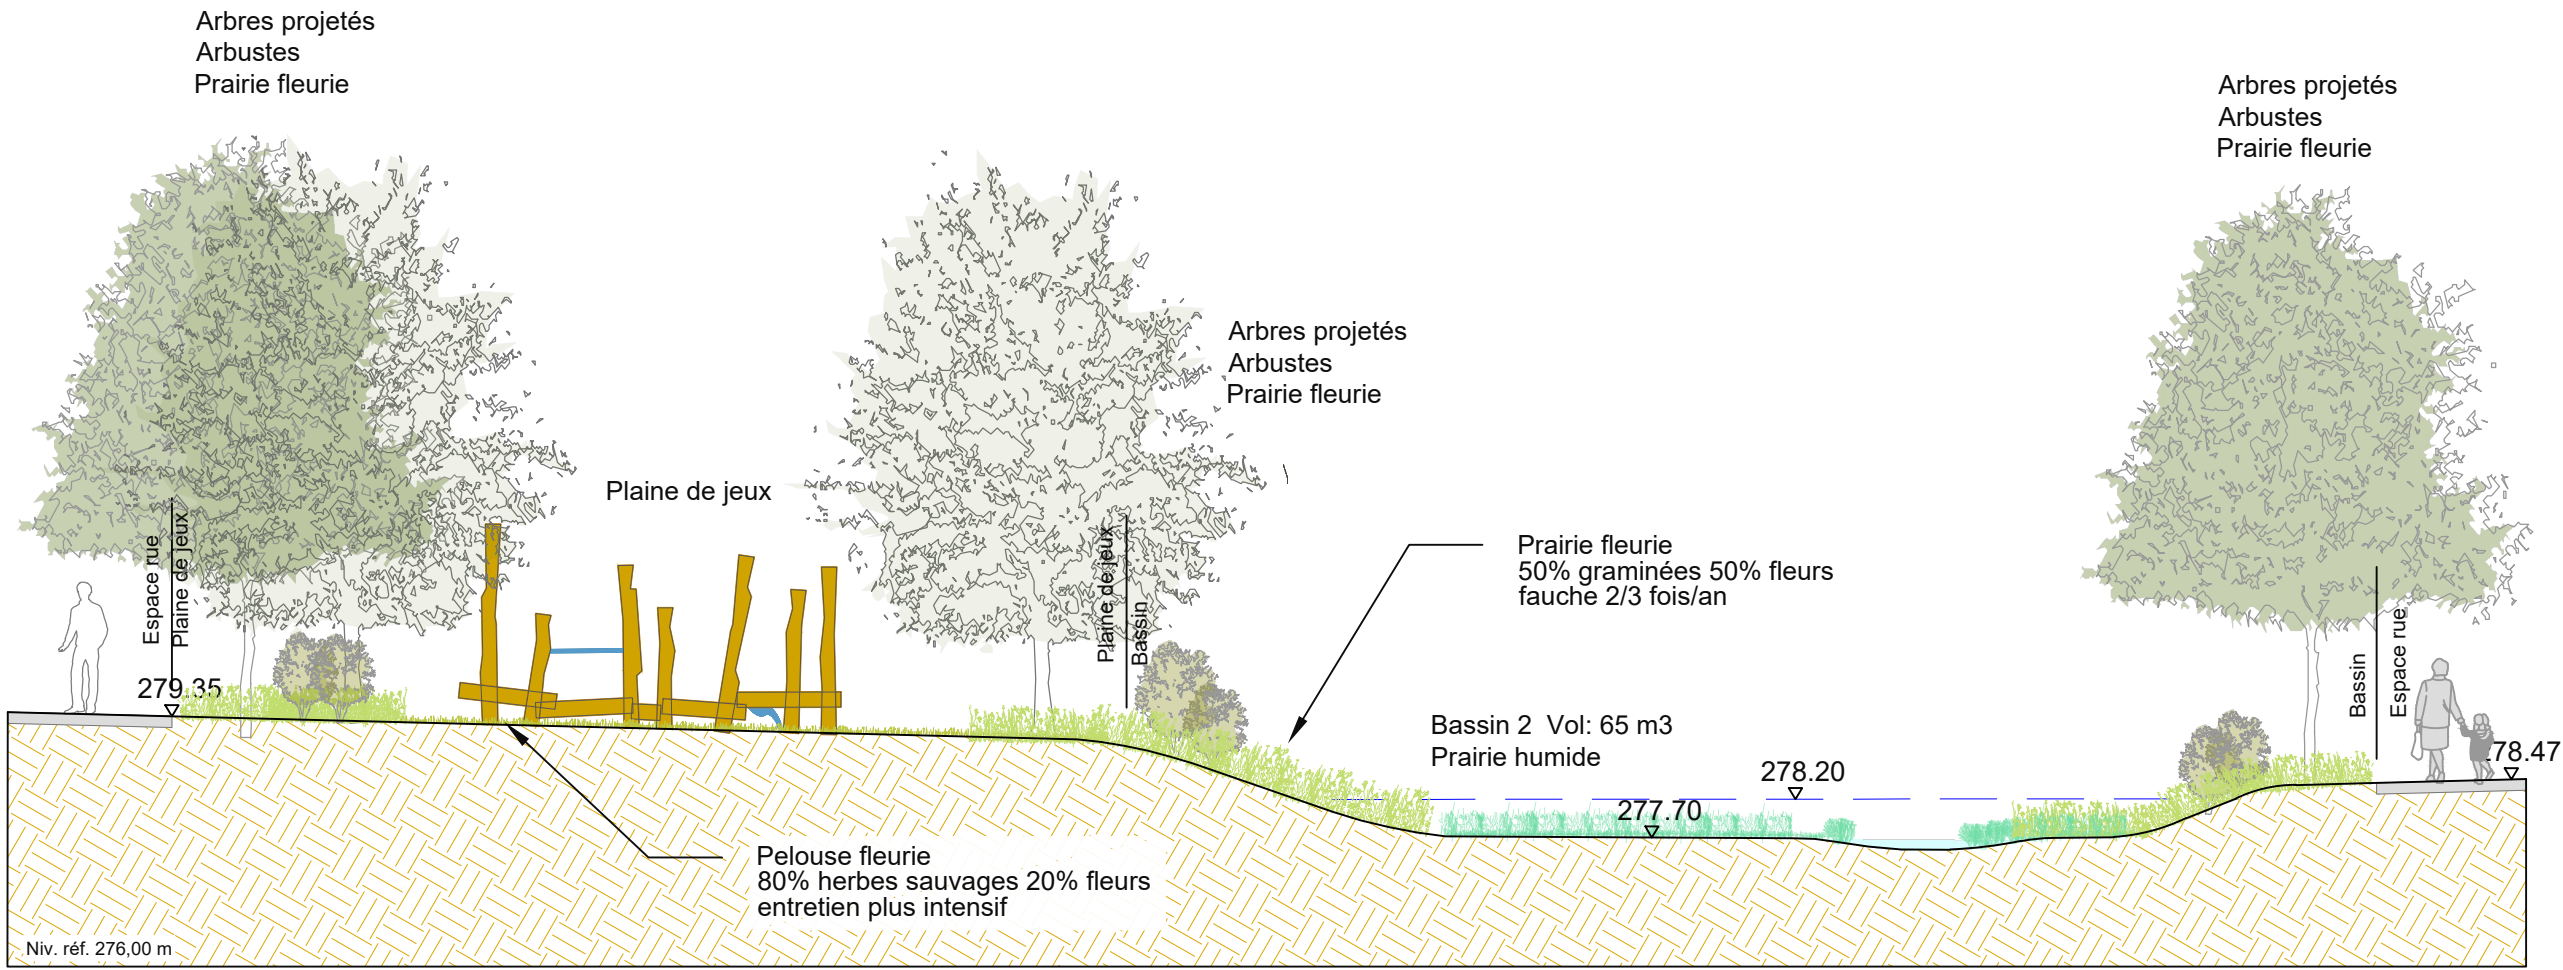


Coupe 5
éch: 1/100

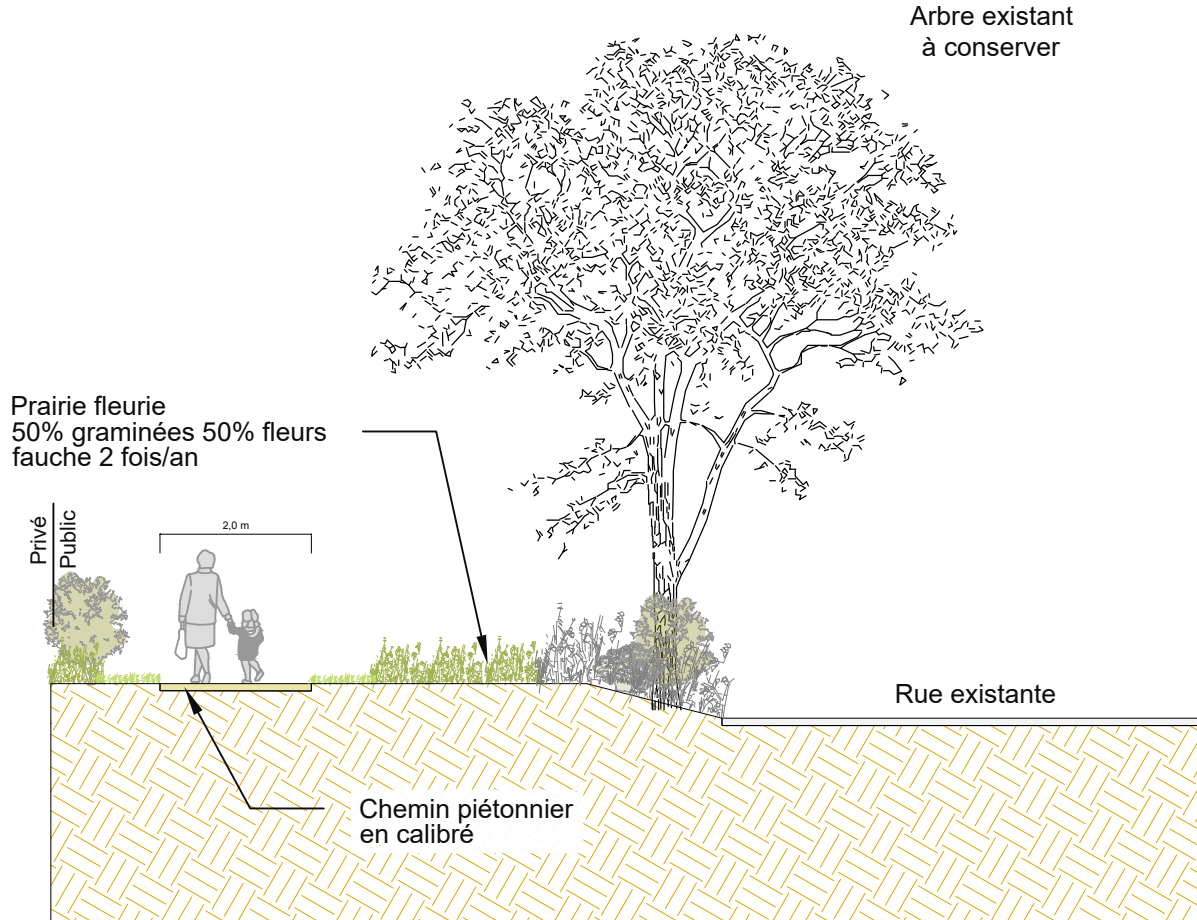


Coupe 3
éch: 1/100

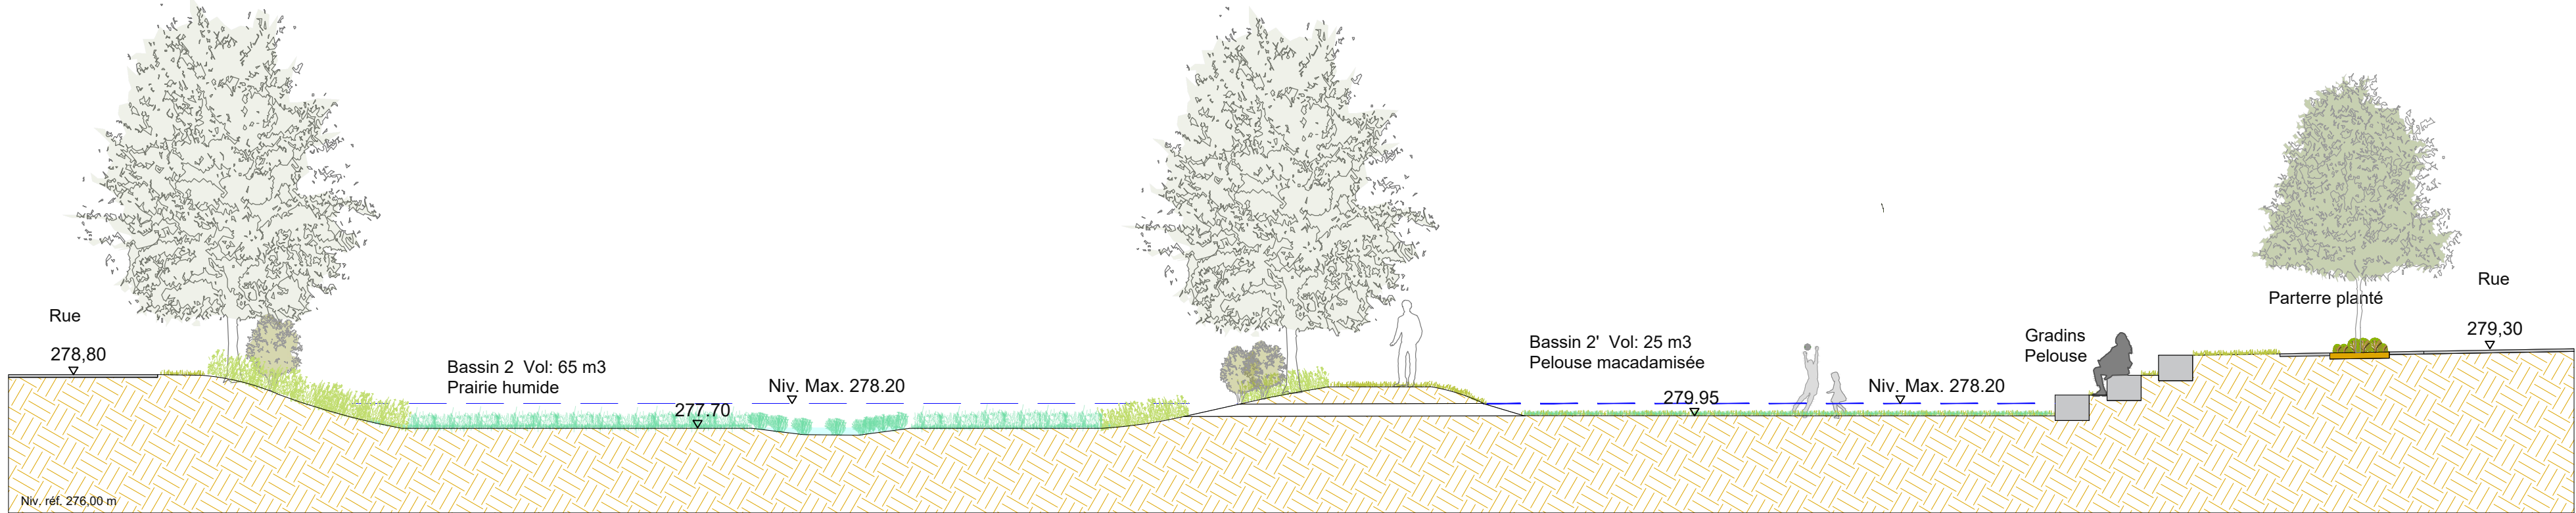


Coupe 7
éch: 1/100

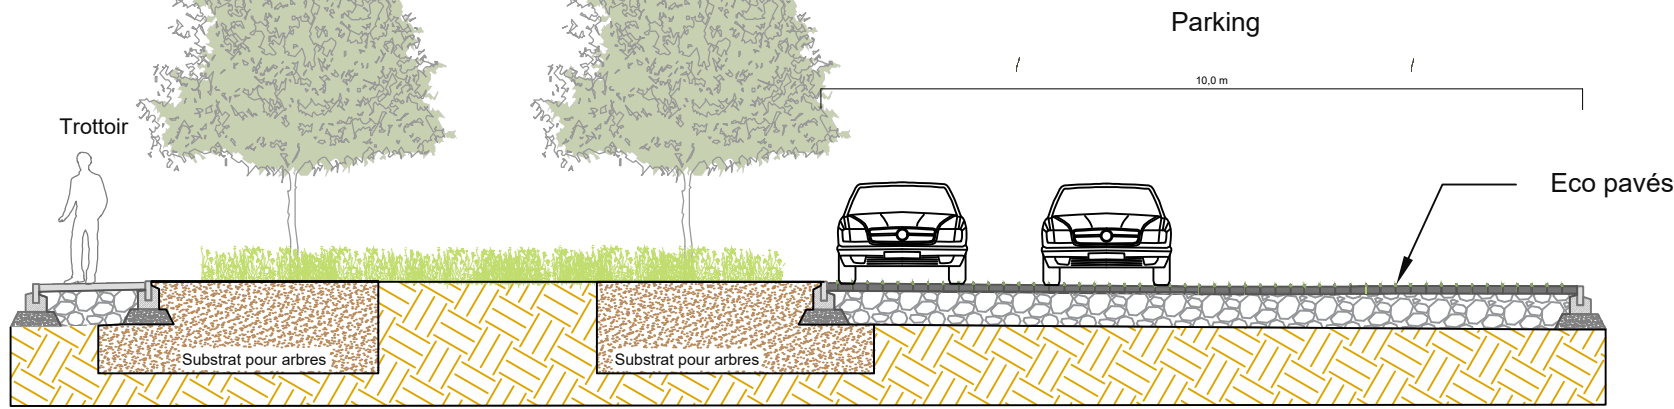

Coupe 4
éch: 1/100

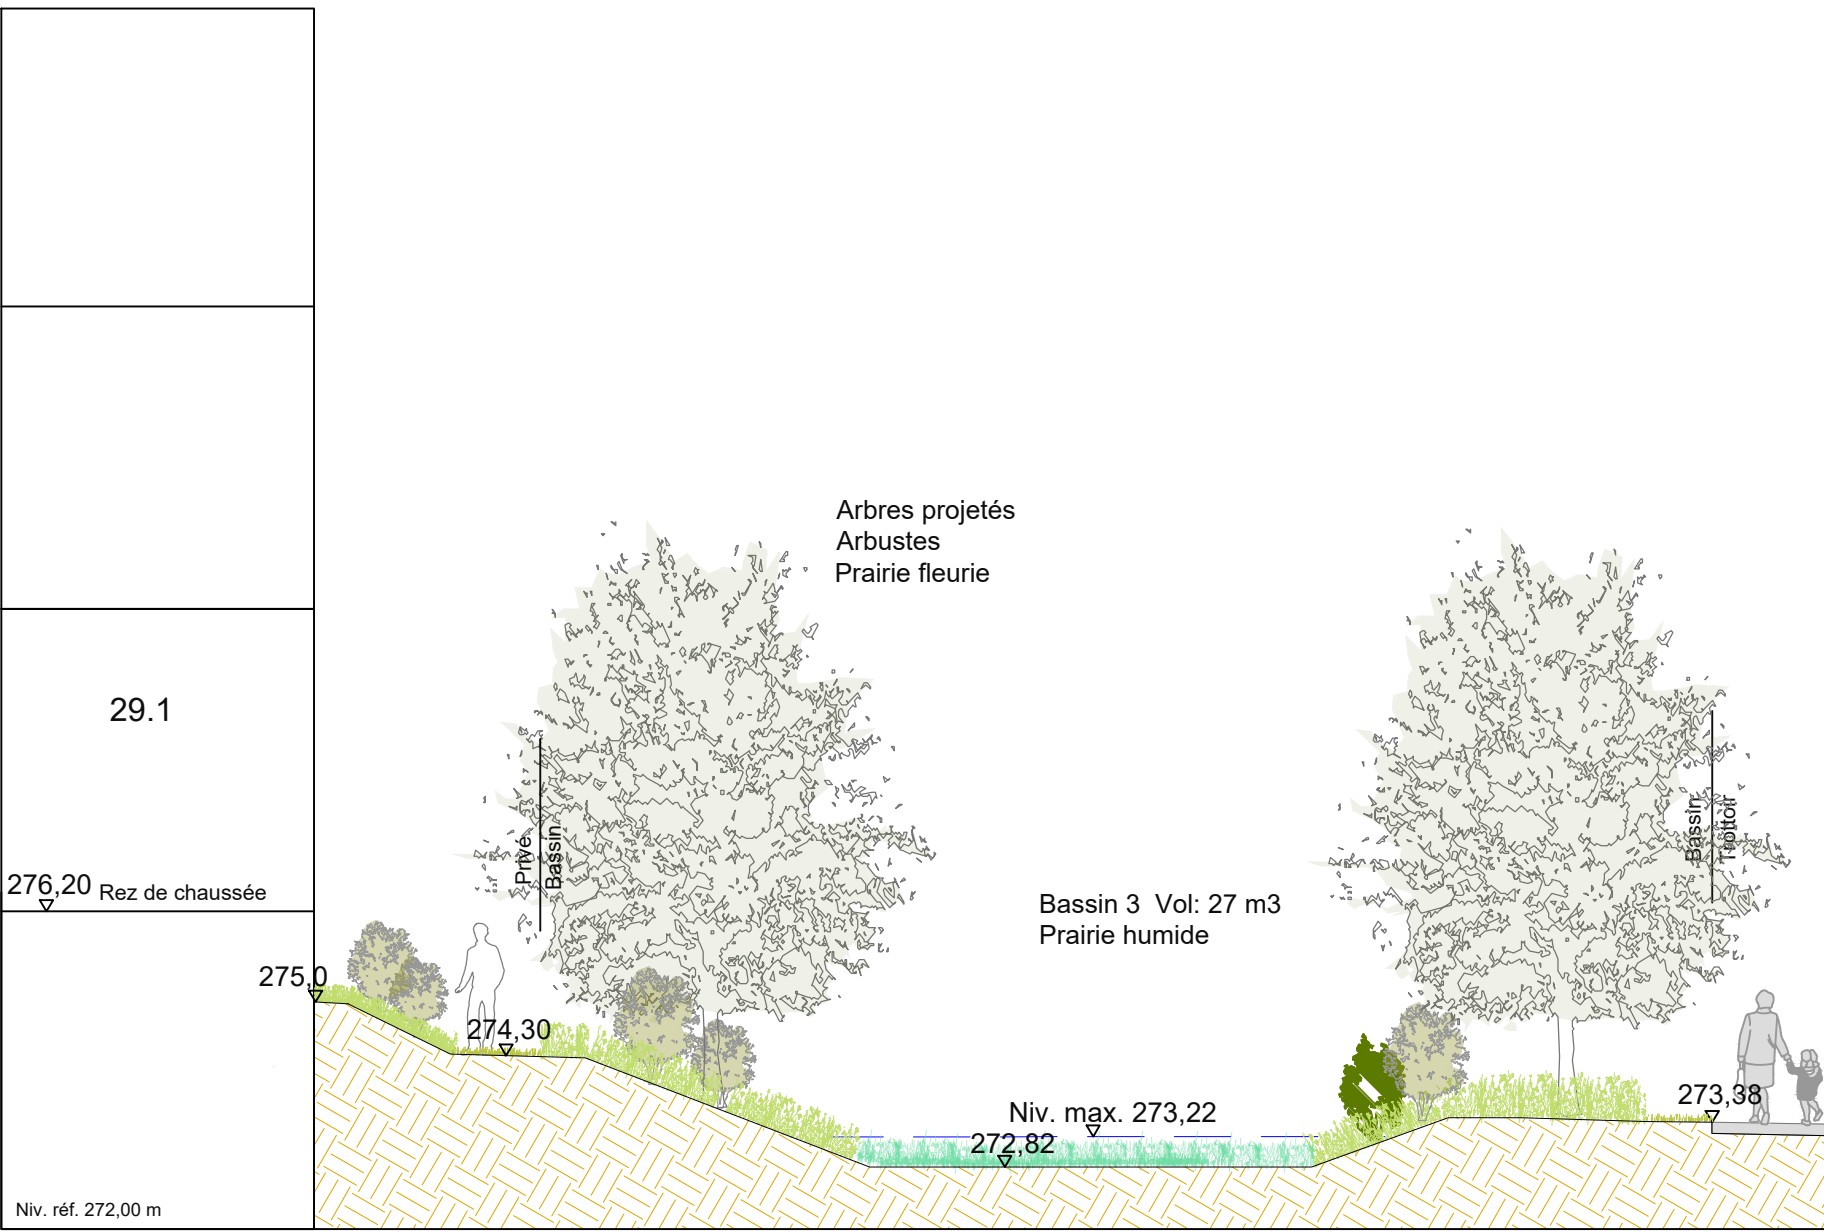

Coupe 6
éch: 1/100

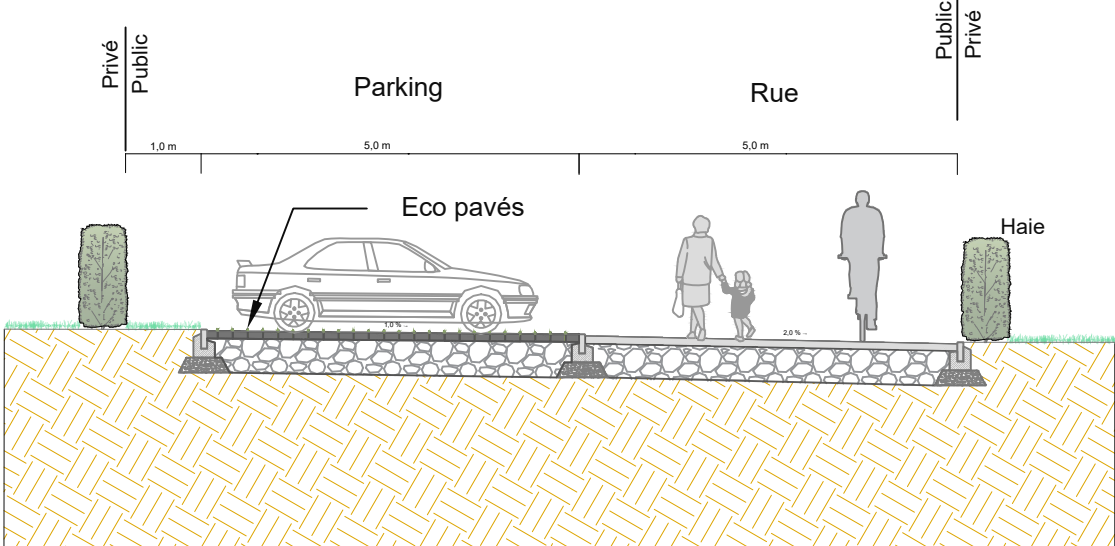

Maître d'ouvrage:		F&S Immo S.A. 16 rue de Bastogne L-9154 Grosbous		
Projet:		PAP "Diederich" à ELL		
Plan:		Plan vert / Coupes		
Chef de projet:		CM	Ech: 1:500/1:100	Plan No : CM_PAP_PV_102
Dessiné:		PG	Date: 07-01-2021	
Ind.	Dess.	Cont.	Date	Modifications
A				
B				
C				
D				
<div><div>M</div><div>MERSCH Ingénieurs-paysagistes Société à responsabilité limitée 41, rue de Hasperange - L-9999 Itzig - Luxembourg Tél. +352 36 00 38 -1 - office@carlo-mersch.lu - www.carlo-mersch.lu</div></div>				