


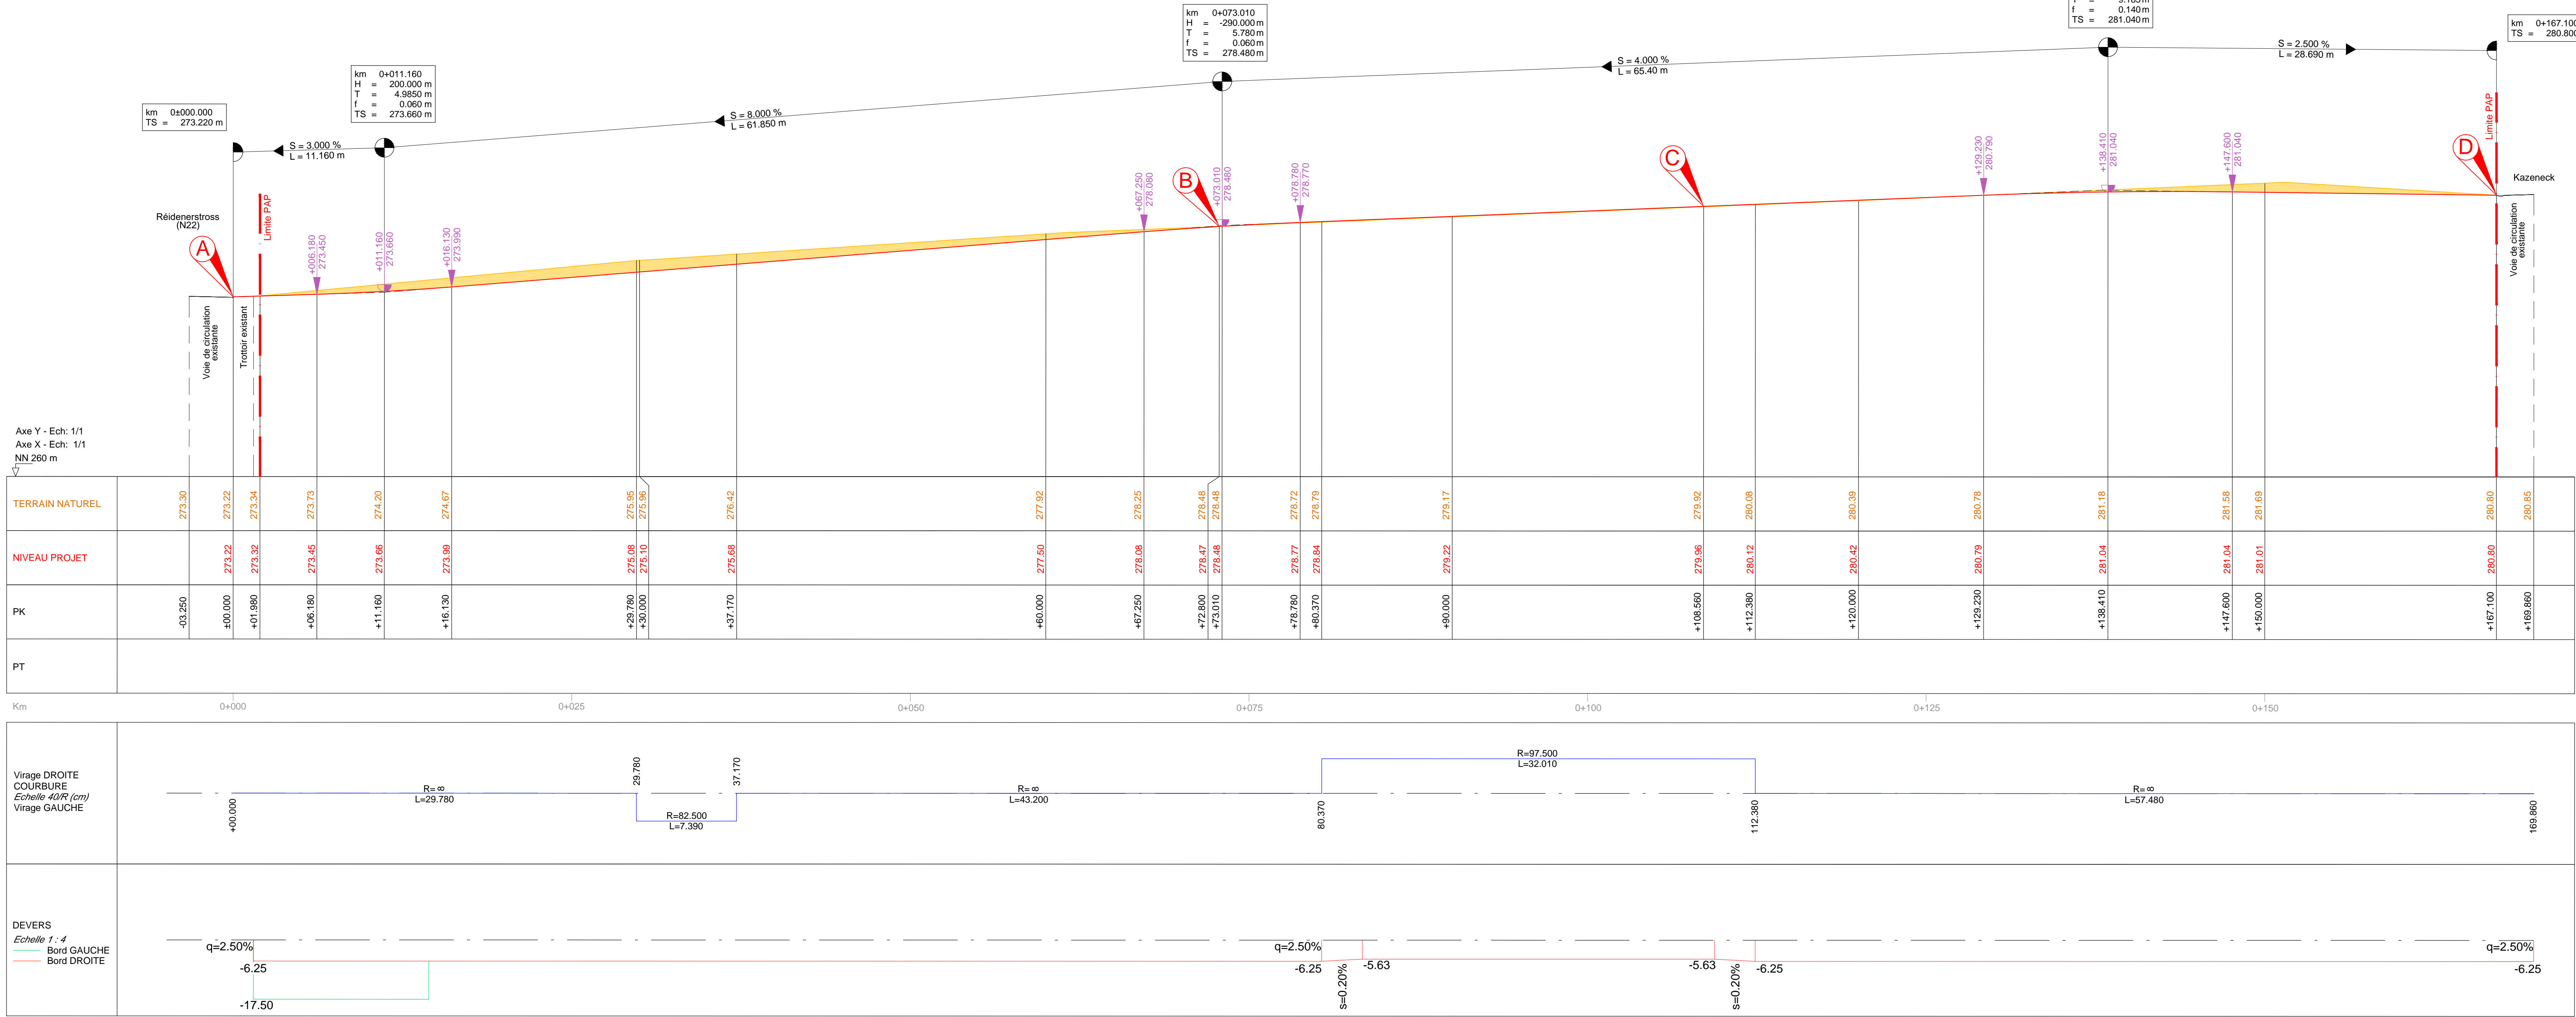


E					
D					
C					
B					
A	07/01/21	HD	Modif. du plan géométrique suivant réunion du 08/01/21		
INDICE	DATE	DESSINE	MODIFICATIONS		
 <b>ICONE</b> INGENIEURS CONSEILS			MAITRE DE L'OUVRAGE  F&S Immo S.A. 16, rue de Bastogne L-9154 Grosbous		
42, rue Tony Dutreux L-1429 Luxembourg Tél. : +352 - 26 36 48 - 1 info@icone.lu www.icone.lu			PROJET  PAP "Diederich" à Eil		
DRESSÉ HD			PLAN  Plan géométrique		
CONTRÔLÉ JG					
DATE 19/11/2020					
ÉCHELLE 1:250e			CODE  19036	PLAN N°  05	INDICE  A




Profil en long A - D

ECH 1/200




Profil en long B - G

ECH 1/200

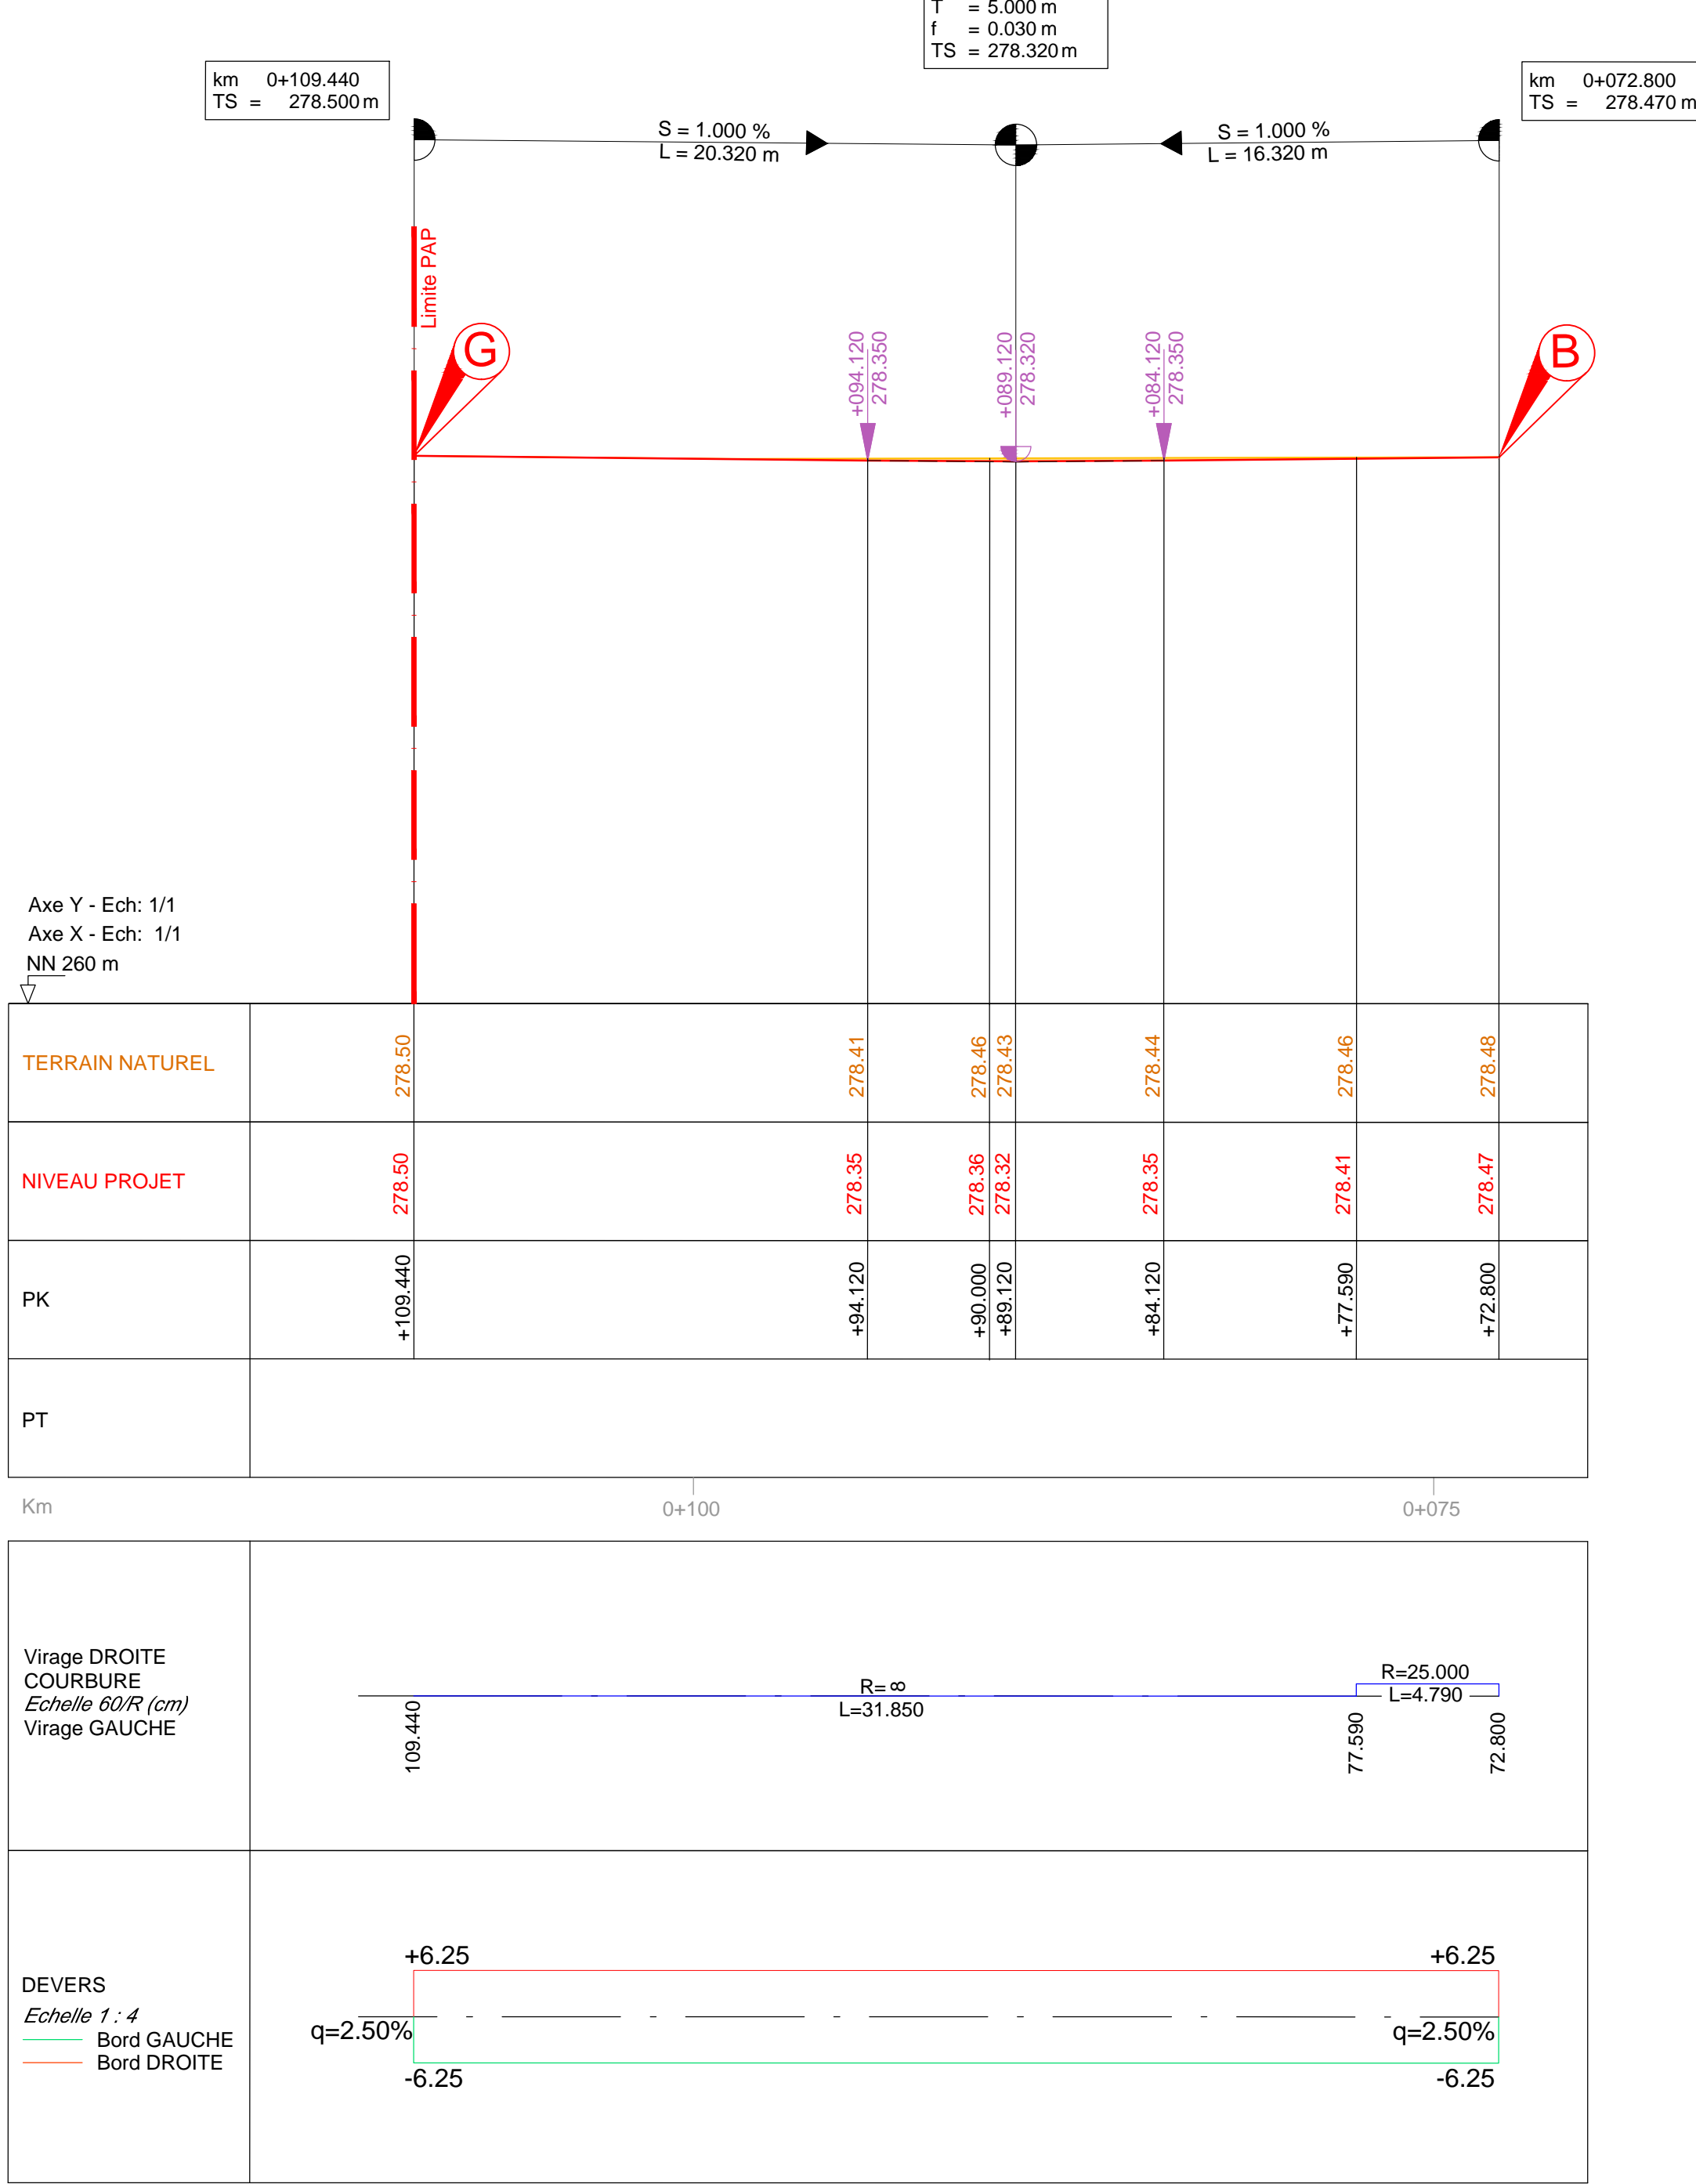

Profil en long B - C


ECH 1/200

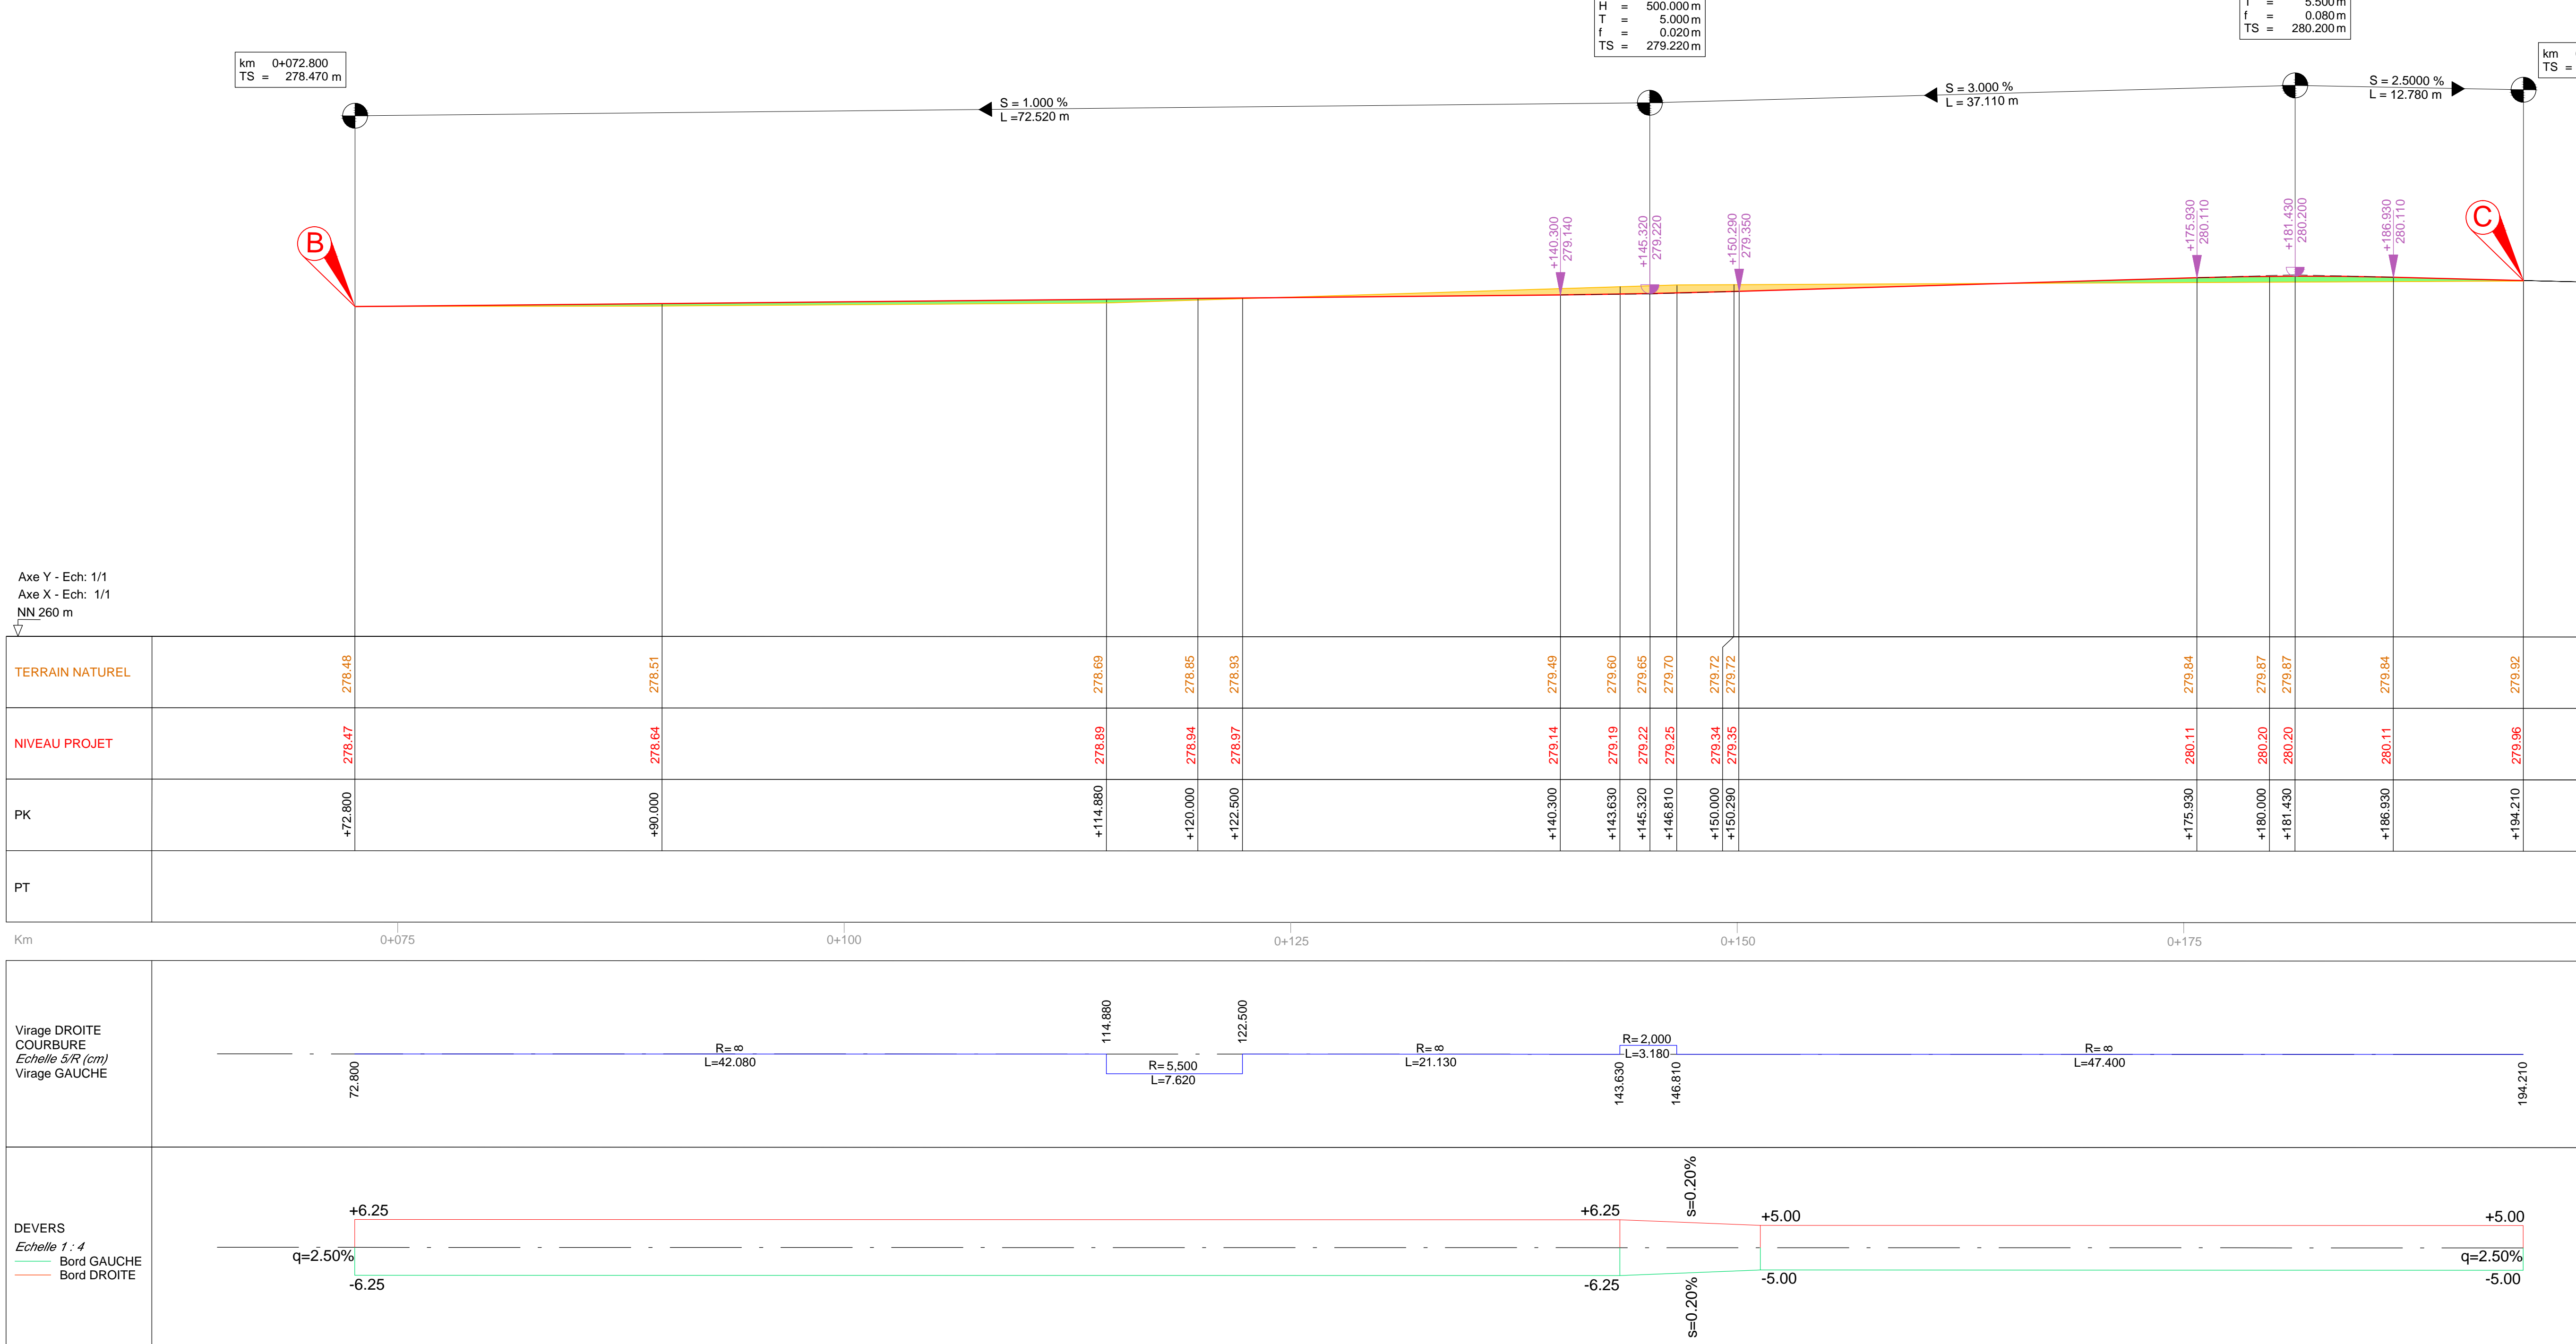

E					
D					
C					
B					
A	07/01/21	HD	Modif. des profils en long suivant réunion du 06/01/21		
INDEX	DATE	DESSINE	MODIFICATIONS		
MATRIRE DE L'OUVRAGE				F&S Immo S.A. 16, rue de Bastogne L-9154 Grosbous	
PROJET				PAP "Diederich" à EII	
PLAN				Profil en long 1/3	
DRESSE	HD	CONTRÔLE	JG	DATE	19/11/2020
ÉCHELLE	1:200e	CODE	19036	PLAN N°	06
		INDEX			-


Profil en long H - J

ECH 1/200

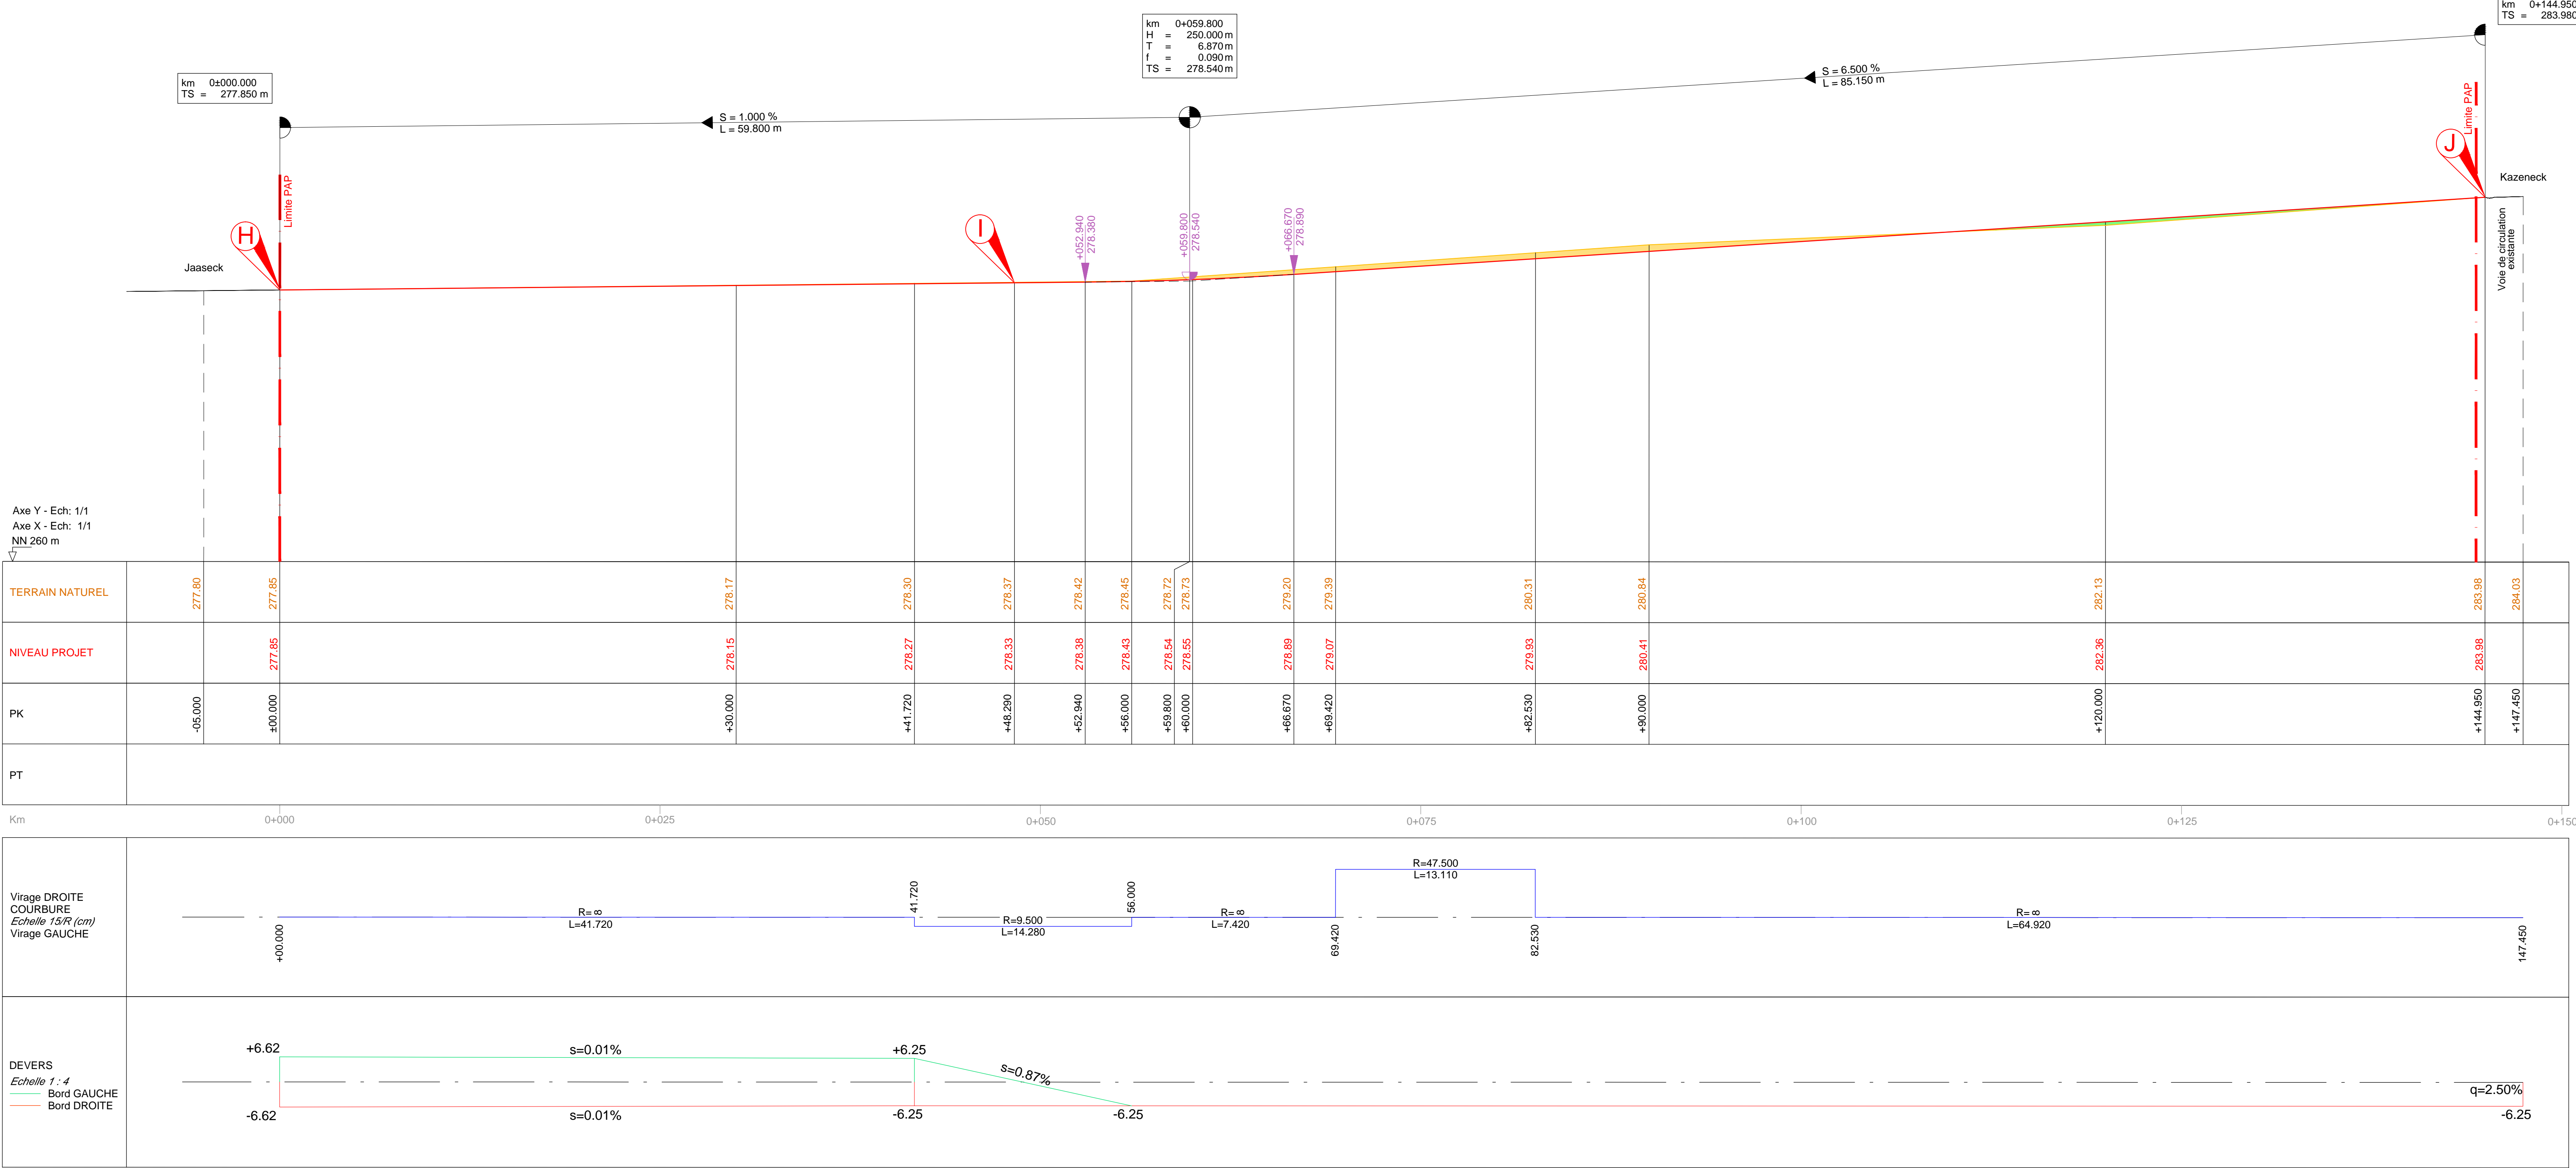

Profil en long I - K



ECH 1/200

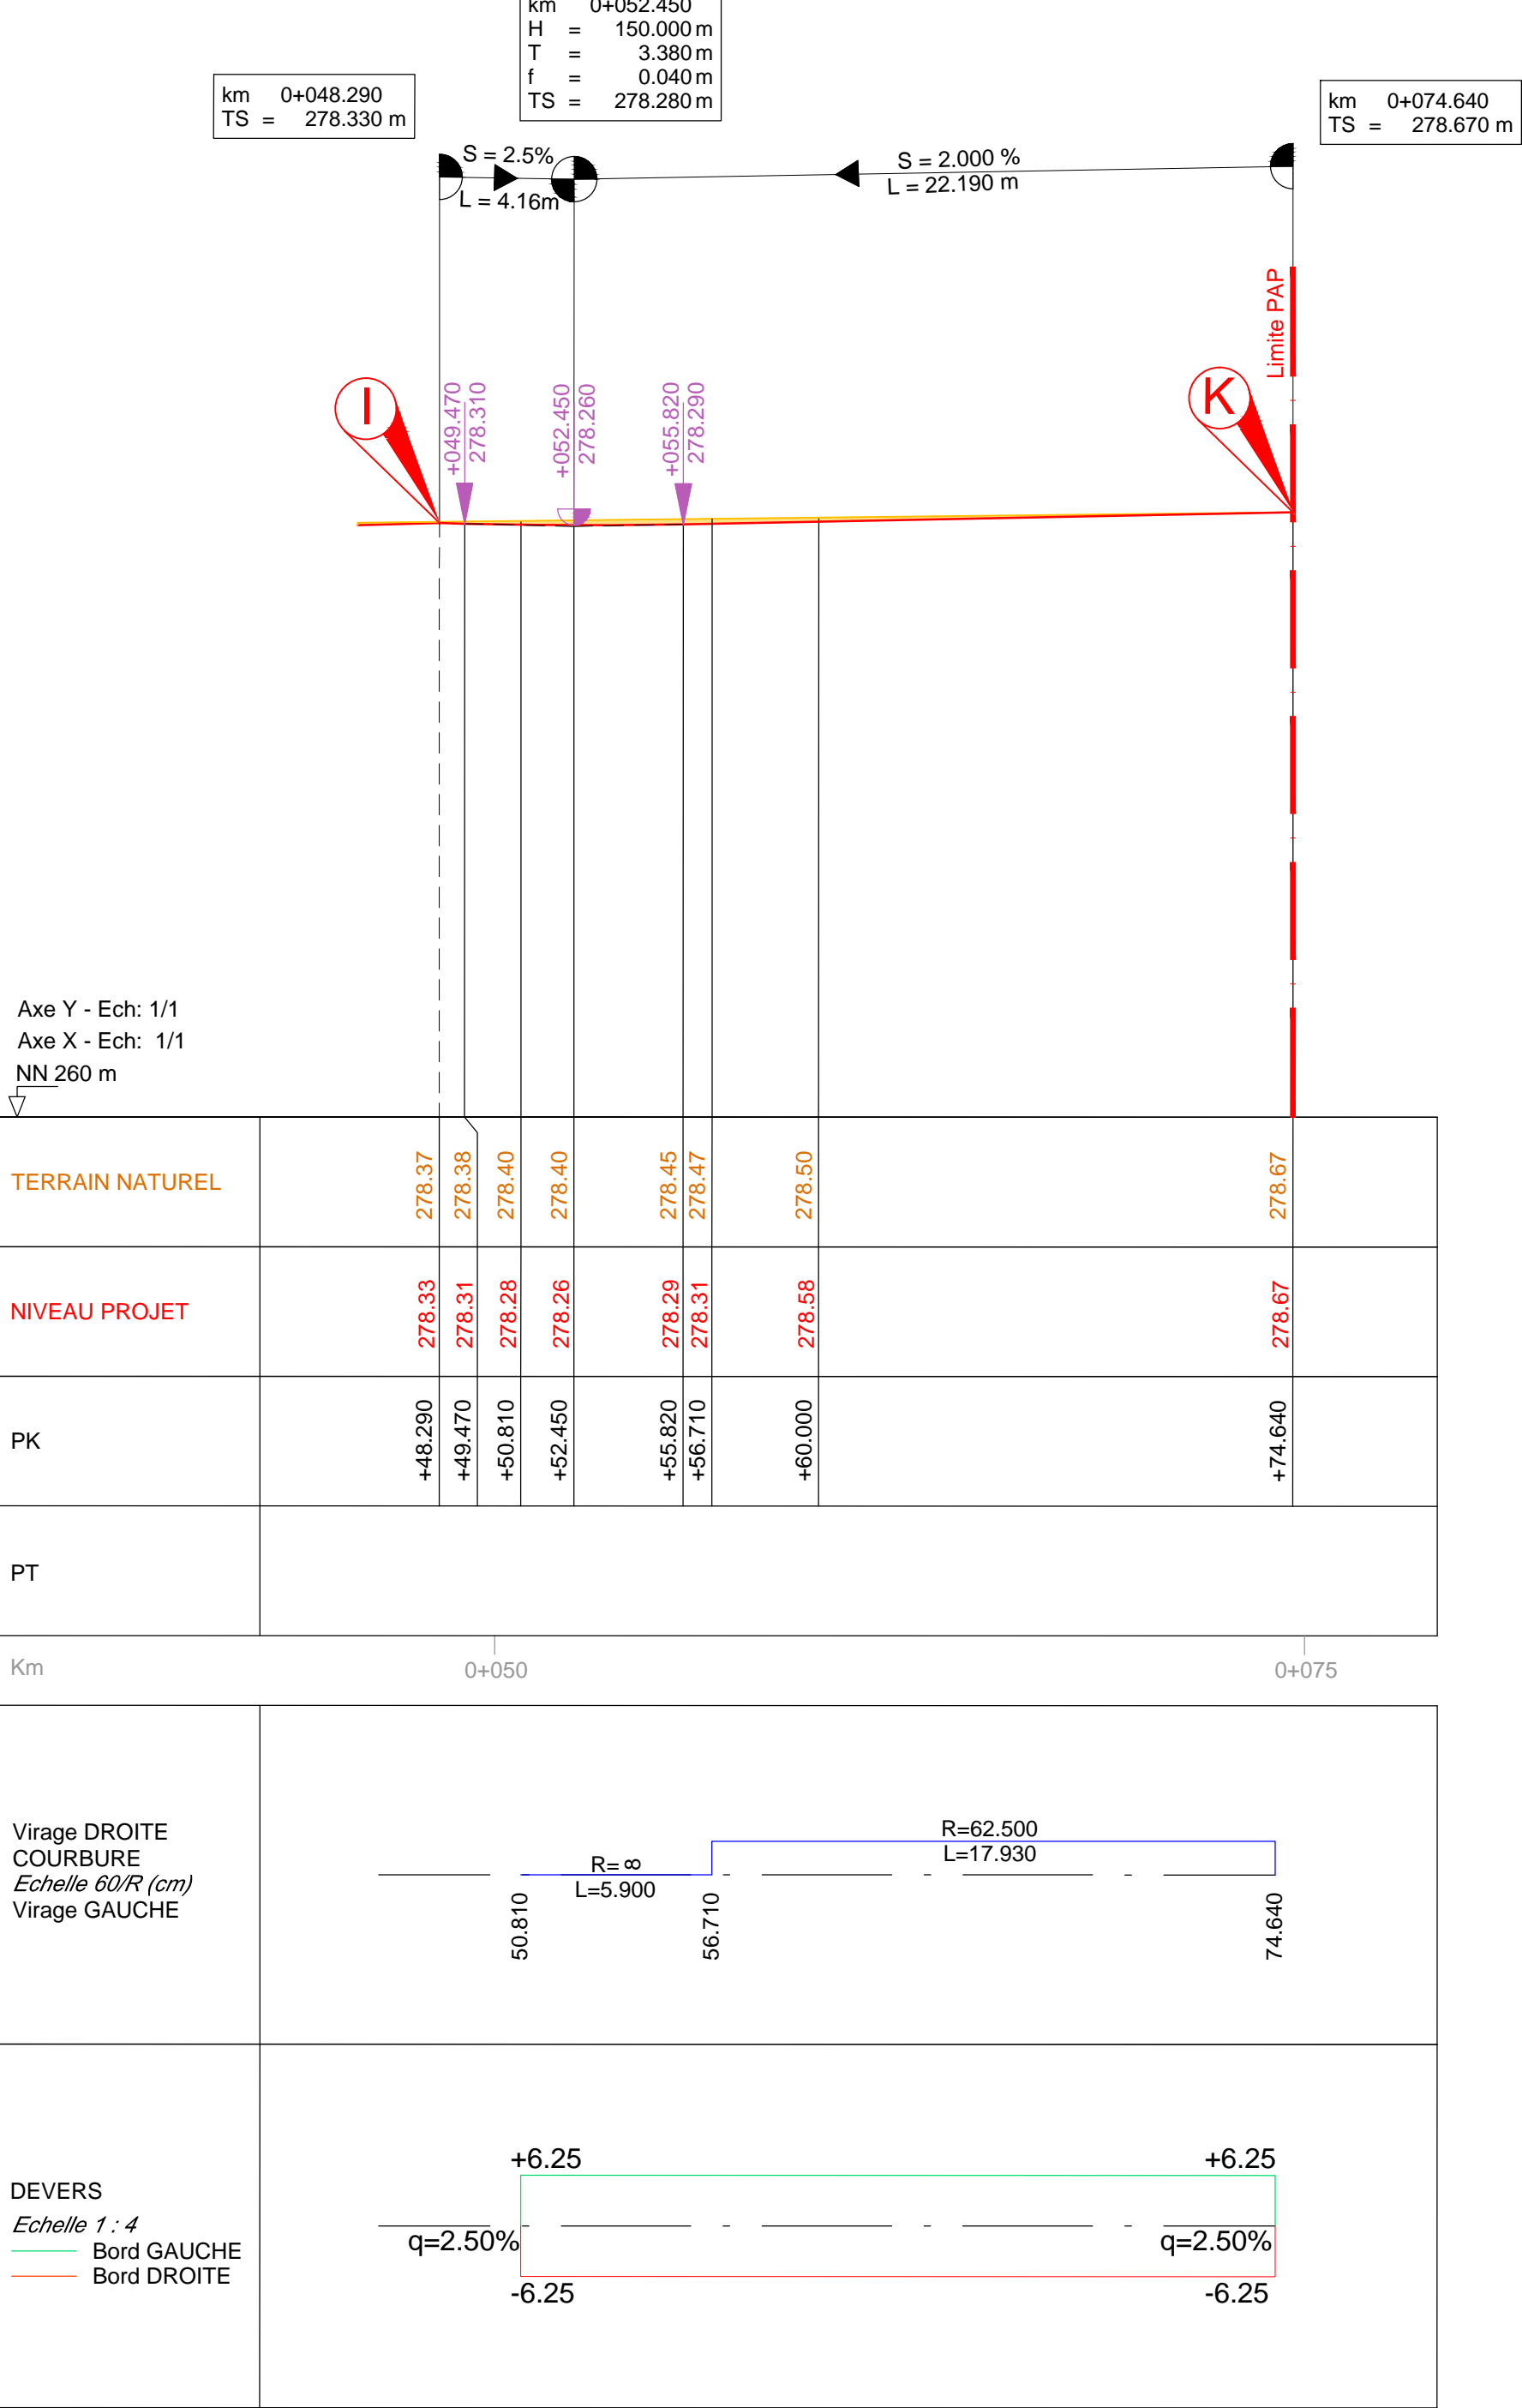

E			
D			
C			
B			
A	07/01/21	HD	Modif. des profils en long suivant réunion du 06/01/21
INDICE	DATE	DESSINE	MODIFICATIONS
MAITRE DE L'OUVRAGE			
F&S Immo S.A. 16, rue de Bastogne L-9154 Grosbous			
PROJET			
PAP "Diederich" à Ell			
PLAN			
Profils en long 2/3			
DRESSÉ	HD	PLAN	
CONTRÔLE	JG	19036	
DATE	19/11/2020	CODE	PLAN N°
ECHELLE	1:200e	19036	07
		INDICE	-

Profil en long E - F

ECH 1/200

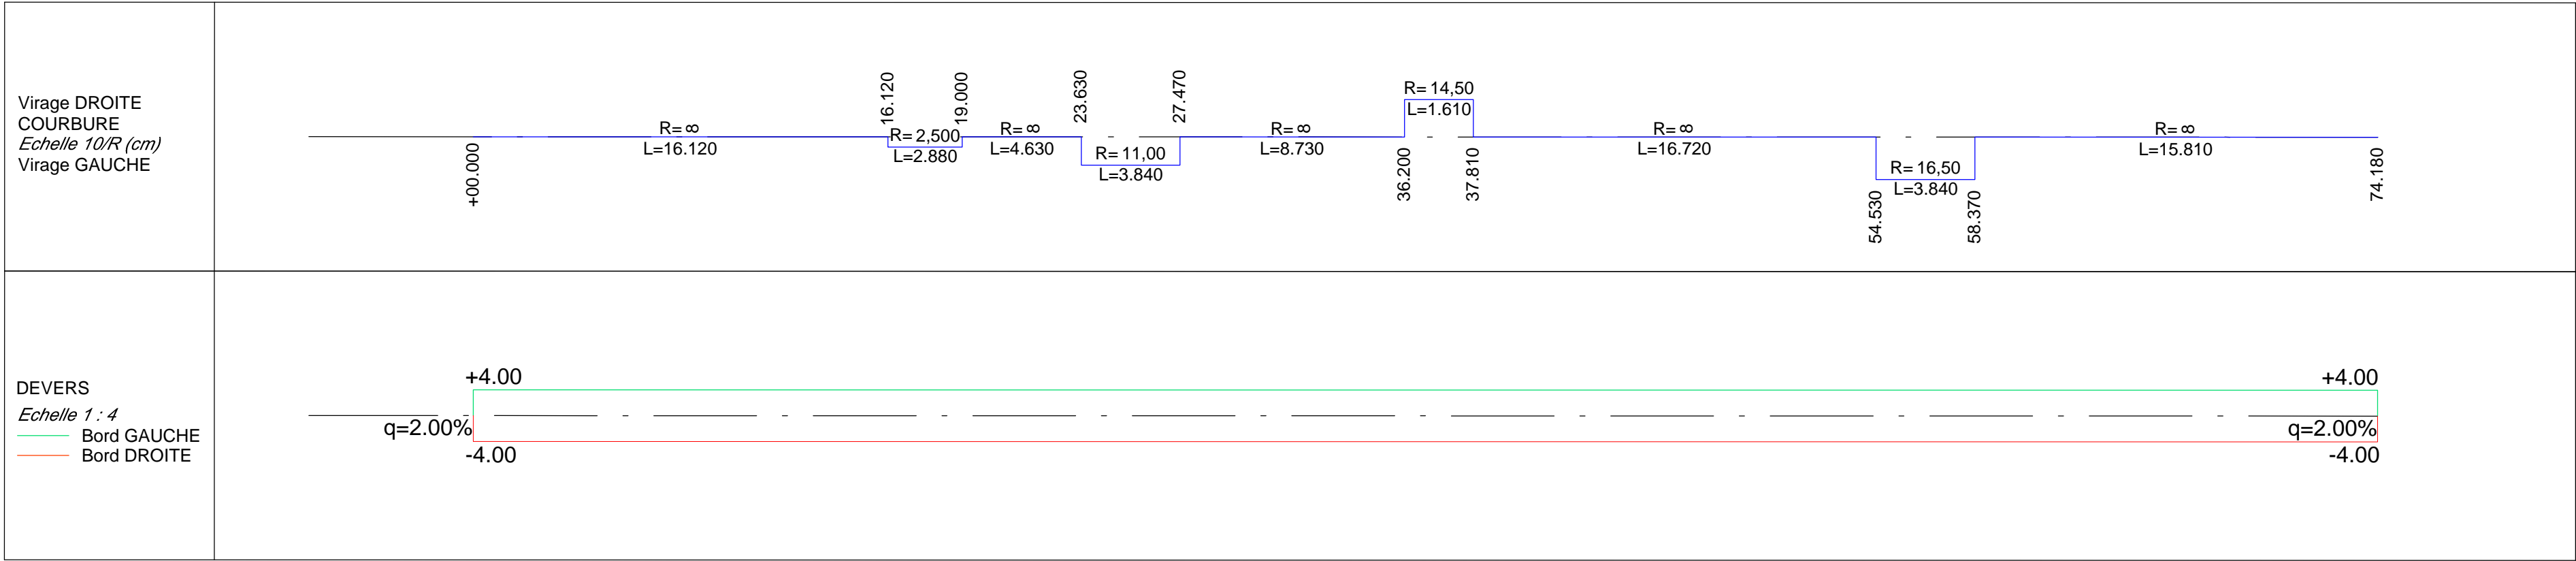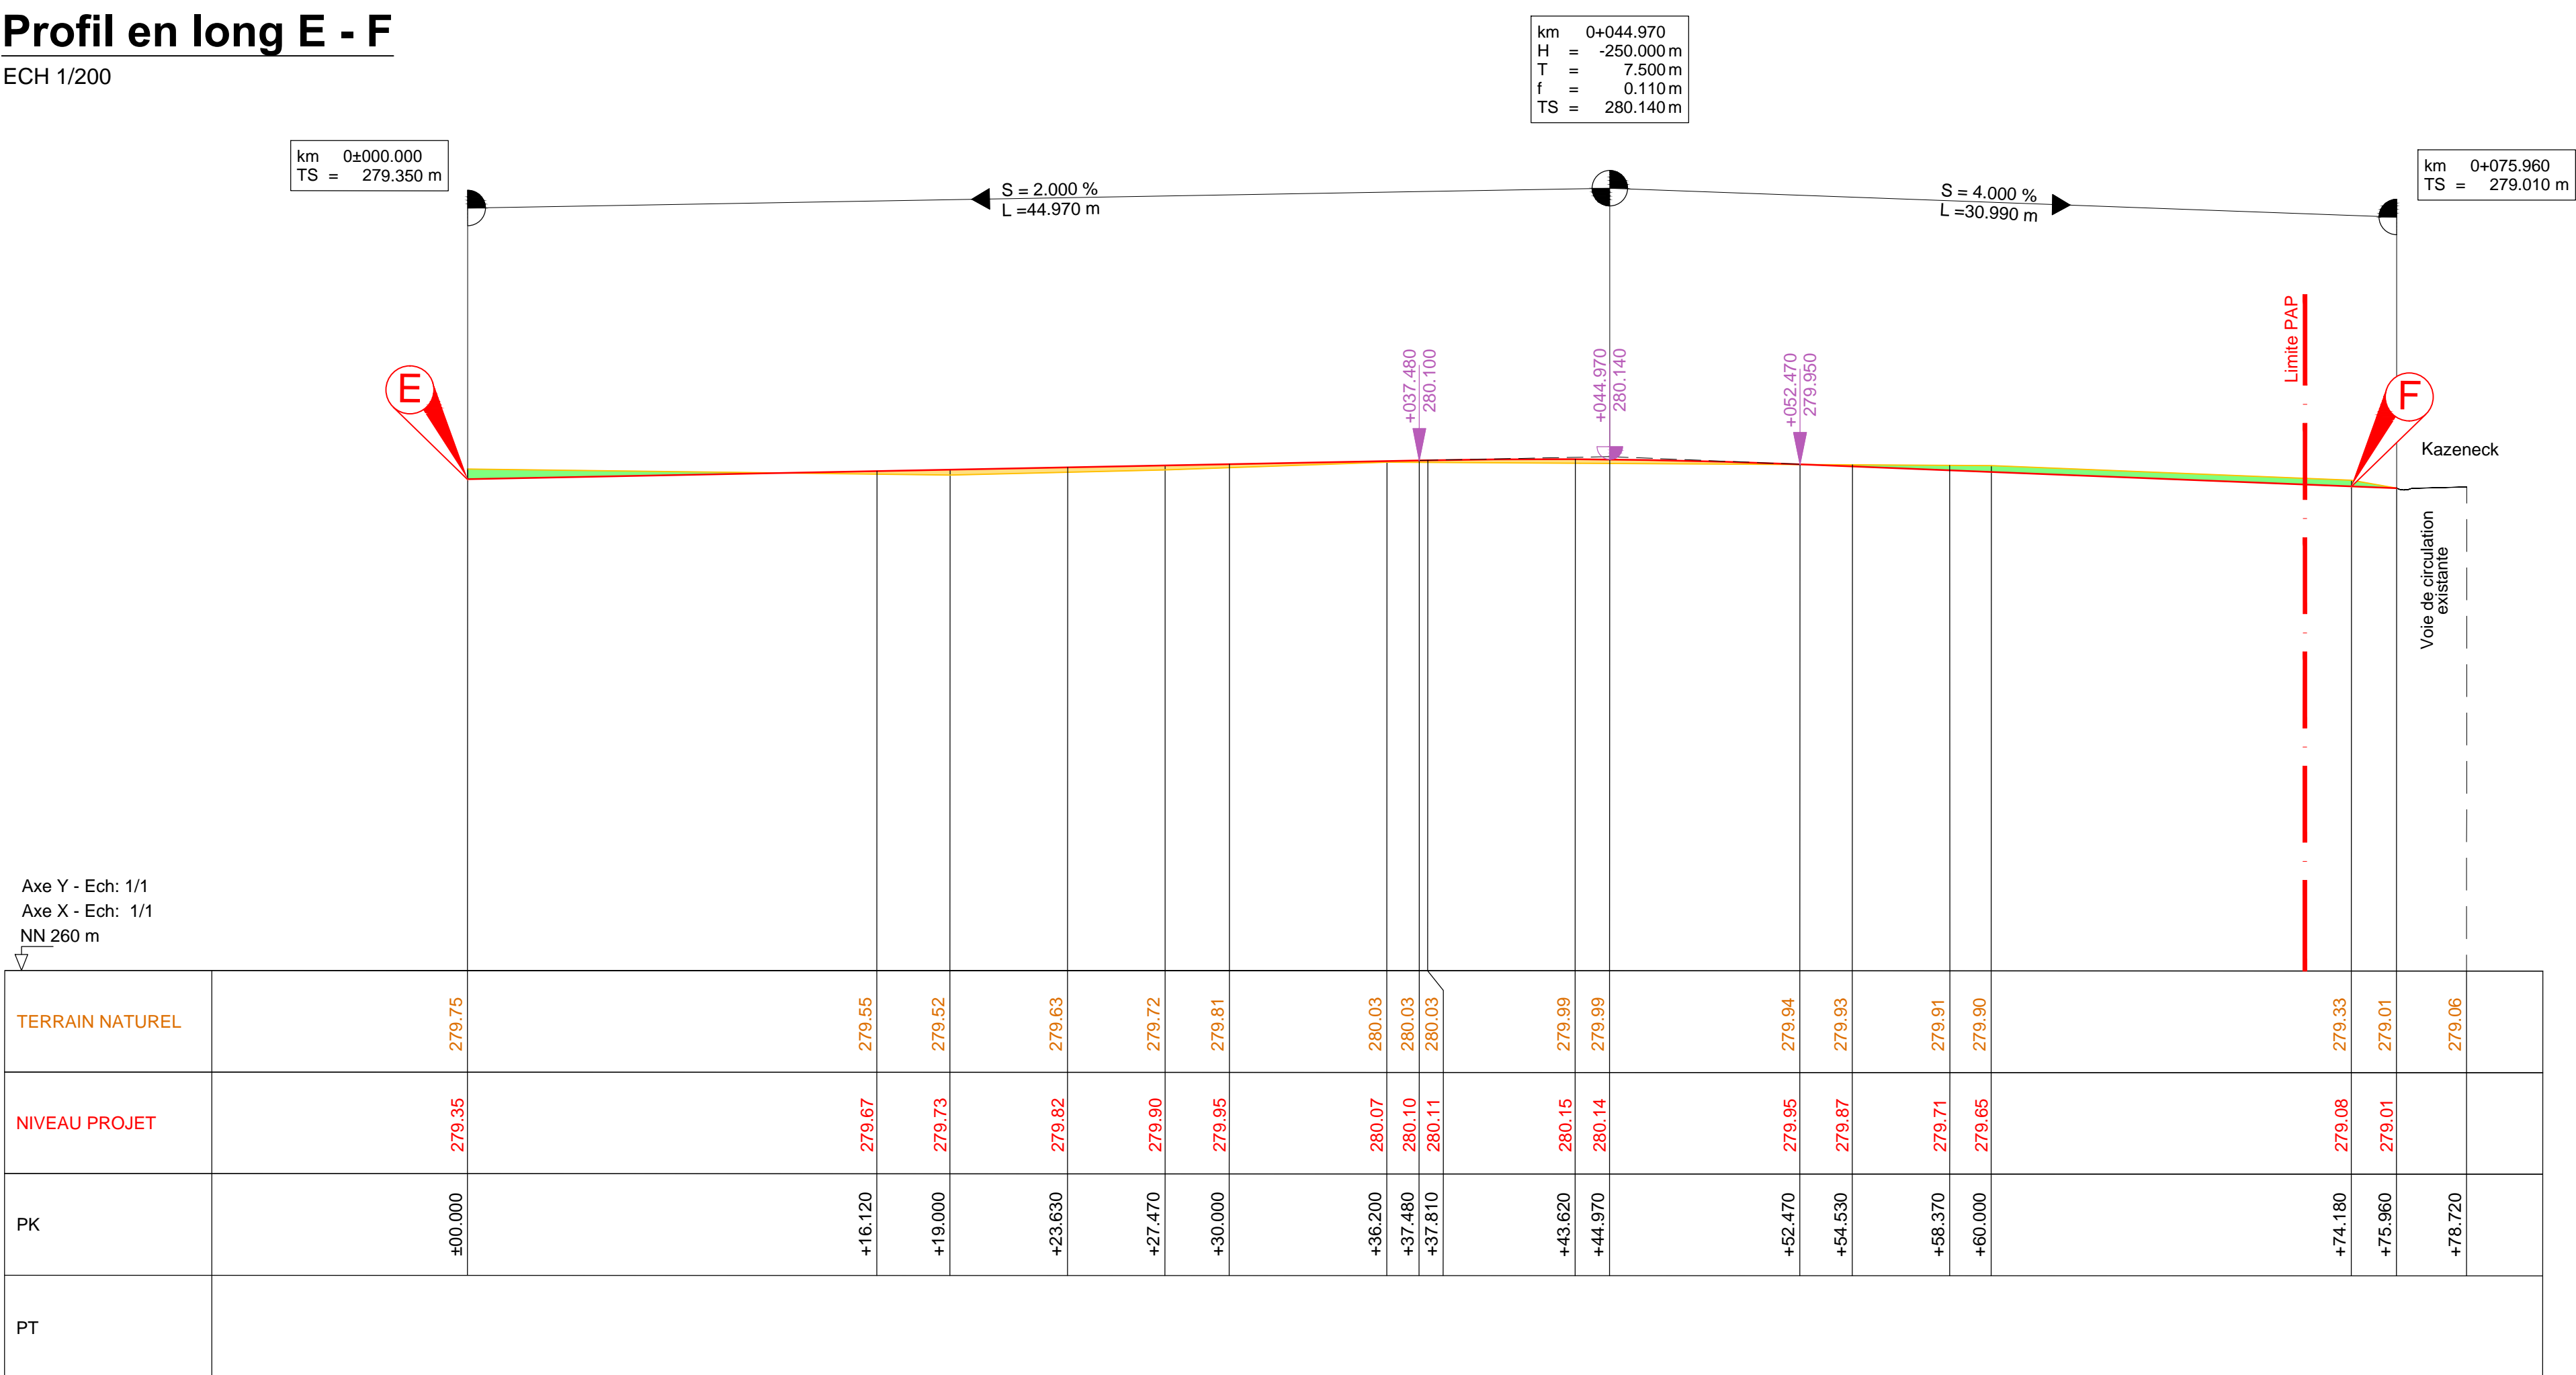

E			
D			
C			
B			
A	07/01/21	HD	Modif. des profils en long suivant réunion du 06/01/21
INDICE	DATE	DESSINE	MODIFICATIONS

icone

INGENIEURS CONSEILS

42, rue Tony Dutreux  
L-1429 Luxembourg  
Tél.: +352 - 26 36 48 - 1  
info@icone.lu  
www.icone.lu

MAITRE DE L'OUVRAGE

F&S Immo S.A.  
16, rue de Bastogne  
L-9154 Grosbous

PROJET

PAP "Diederich"  
à Eil

DRESSÉ

HD

CONTRÔLÉ

JG

DATE

19/11/2020

ÉCHELLE

1:200e

PLAN

Profil en long  
3/3

CODE

19036

PLAN N°

08

INDICE

A